


Verkauft

Reserviert

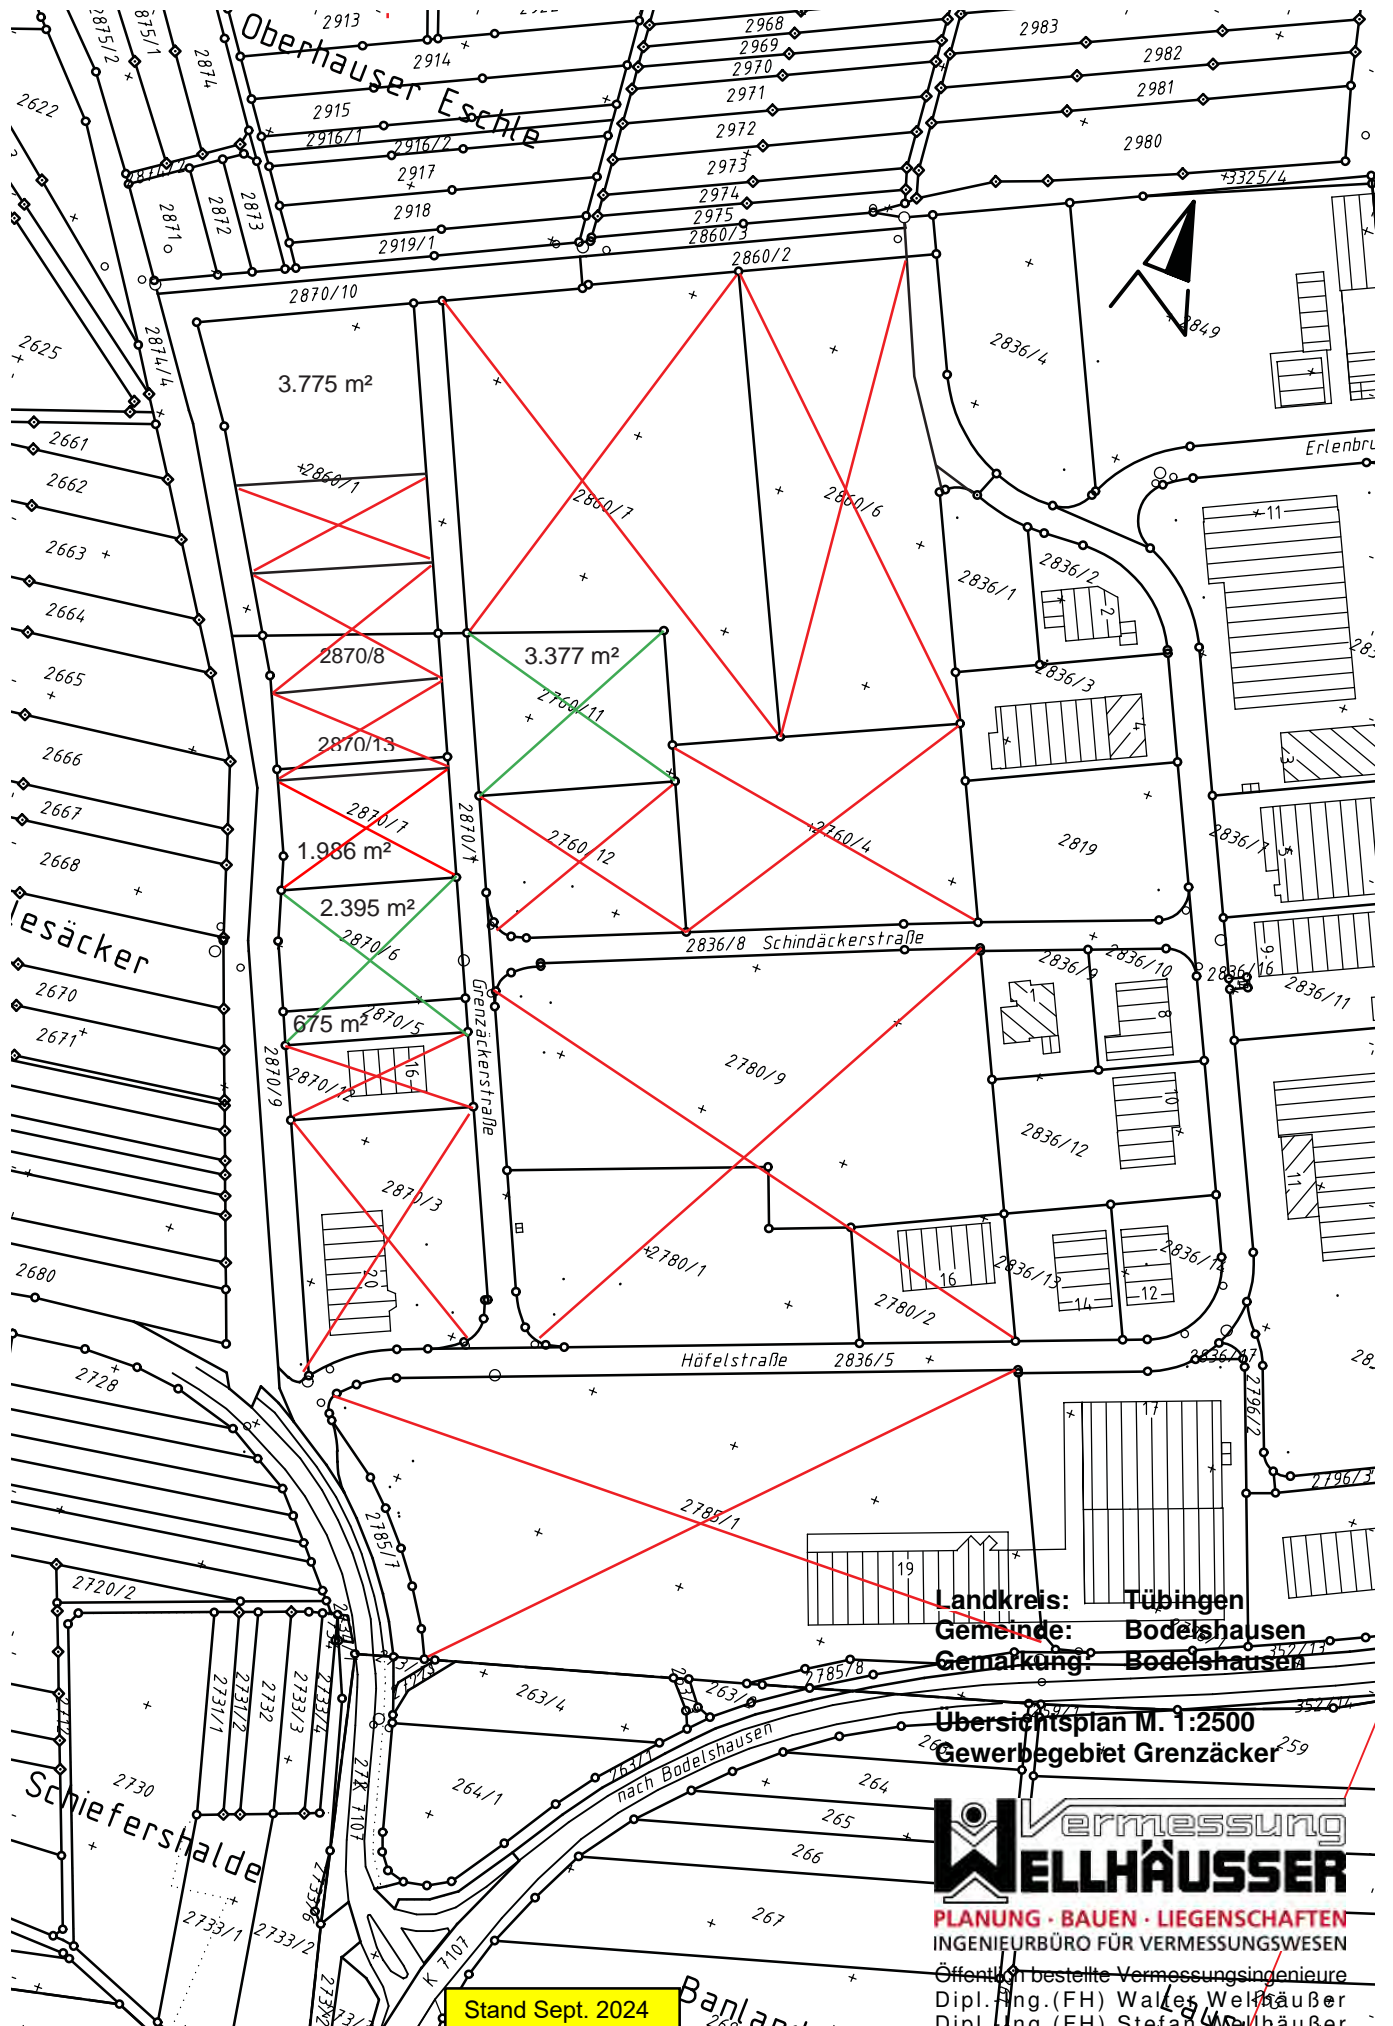

Landkreis: Tübingen
 Gemeinde: Bodelshausen
 Gemarkung: Bodelshausen

Übersichtsplan M. 1:2500
 Gewerbegebiet Grenzacker

Vermessung
WELLHÄUSSER
 PLANUNG · BAUEN · LIEGENSCHAFTEN
 INGENIEURBÜRO FÜR VERMESSUNGSWESEN
 Öffentlich bestellte Vermessungsingenieure
 Dipl.-Ing.(FH) Walter Wellhäusser
 Dipl.-Ing.(FH) Stefan Wellhäusser
 Bischof-Moser-Str.13 - 72108 Rottenburg a.N.

Stand Sept. 2024