

Gewässer

Verdolter Bachabschnitt

Gehölzarme Biotoypen

Verfügte Mauer
23.51

Fettwiese mittlerer Standorte
33.41

Magerwiese mittlerer Standorte
33.43, FFH 6510

Trittpflanzenbestand
33.70

Hochstaudenflur
35.40

Annuelle Ruderalvegetation
35.61

Ausdauernde grasreiche Ruderalvegetation
35.64

Gehölzbestände und Gebüsche

Feldgehölz
41.10

Feldhecke mittlerer Standorte
41.20

Gebüsch mittlerer Standorte
42.20

Gestrüpp
43.00

Standortfremde Feldgehölze,
Gebüsche, Hecken
44.00

Alleen, Baumreihe, Einzelbäume
45.00

Wald

Eichen- und Hainbuchen-Eichenwälder
56.00

Siedlungs- und Infrastrukturfächen

Von Bauwerken bestandene Fläche
60.10

Straße, Weg oder Platz,
völlig versiegelt
60.20

Grasweg
60.25

Sonstige Informationen

Grenze des Untersuchungsgebiets

Flurstücksgrenzen mit
Flurstücksnummern

Waldgrenze

Waldabstand

Schutzgebiete

Nach § 33 NatSchG oder § 30
BNatSchG geschützte Biotope
mit Nummer

Magere Flachland-Mähwiesen,
FFH-LRT 6510, nach § 30
BNatSchG geschütztes Biotop

**Revierzentren wertgebender
europäischer Vogelarten
Gefährdung (RL BW)**

Ungefährdet

Nachweise

Gü = Grünspecht (*Picus viridis*)

Rm = Rotmilan (*Milvus milvus*)

S = Star (*Sturnus vulgaris*)

**FFH-Arten
Gefährdung (RL BW)**

Gefährdung anzunehmen

Gefährdet

Lebensstätten

Haselmaus

Zauneidechse

Funktionsbeziehungen

Transferstrecke Fledermäuse

Nachweise

Reptilien

Ze = Zauneidechse (*Lacerta agilis*)


Säugetiere

Ha = Haselmaus (*Muscardinus avellanarius*)

Maßstab 1 : 1 000



Grundlagen:
ALK, Orthofotos©Landesamt für Geoinformation und
Landentwicklung Baden-Württemberg,
www.lgl-bw.de, Az.: 2851.9-1/19.
Link: <http://www.lubw.baden-wuerttemberg.de>
Daten aus dem räumlichen Informations- und Planungssystem
(RIPS) der Landesanstalt für Umwelt Baden-Württemberg,
Link: <http://www.lubw.baden-wuerttemberg.de>

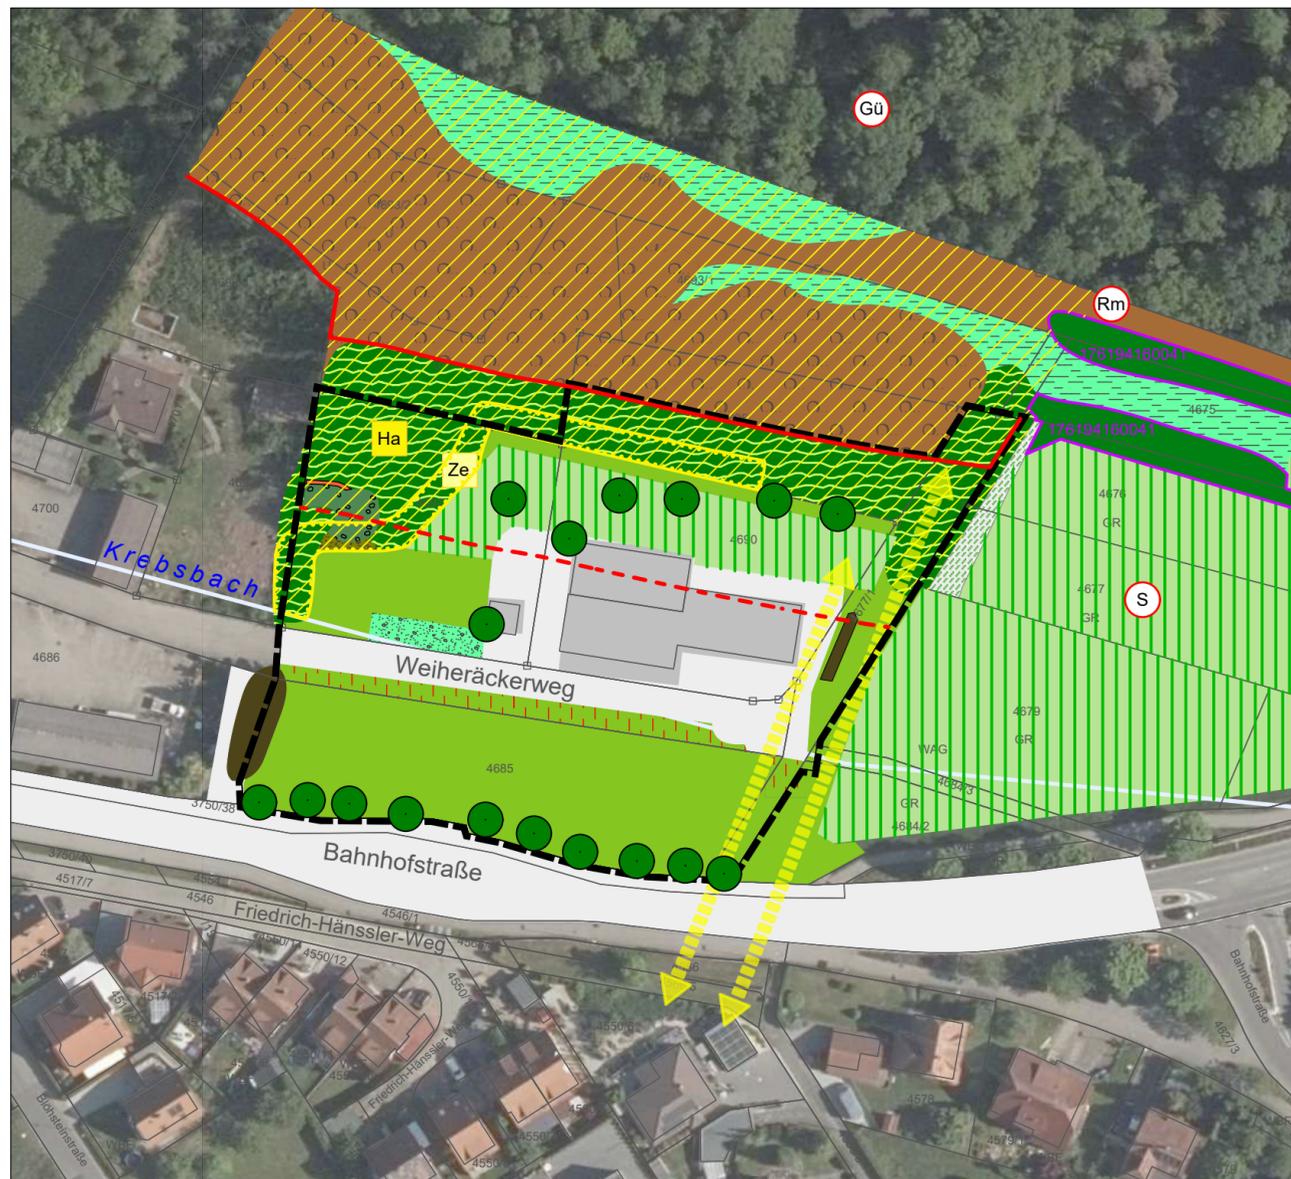

Bestandsplan

Magazinplatz 1 · 72072 Tübingen
Tel. 07071 · 70904 00

info@menz-umweltplanung.de
www.menz-umweltplanung.de

Gemeinde Bodelshausen	Unterlage	U2	
	Plan	1	
Bebauungsplan "Neufassung Äußere Bahnhofstraße"	bearbeitet	27.09.2024	mr / bi
	gezeichnet	27.09.2024	mu
	geprüft		
	Maßstab	1 : 1 000	
Aufgestellt:	Verfasst:		